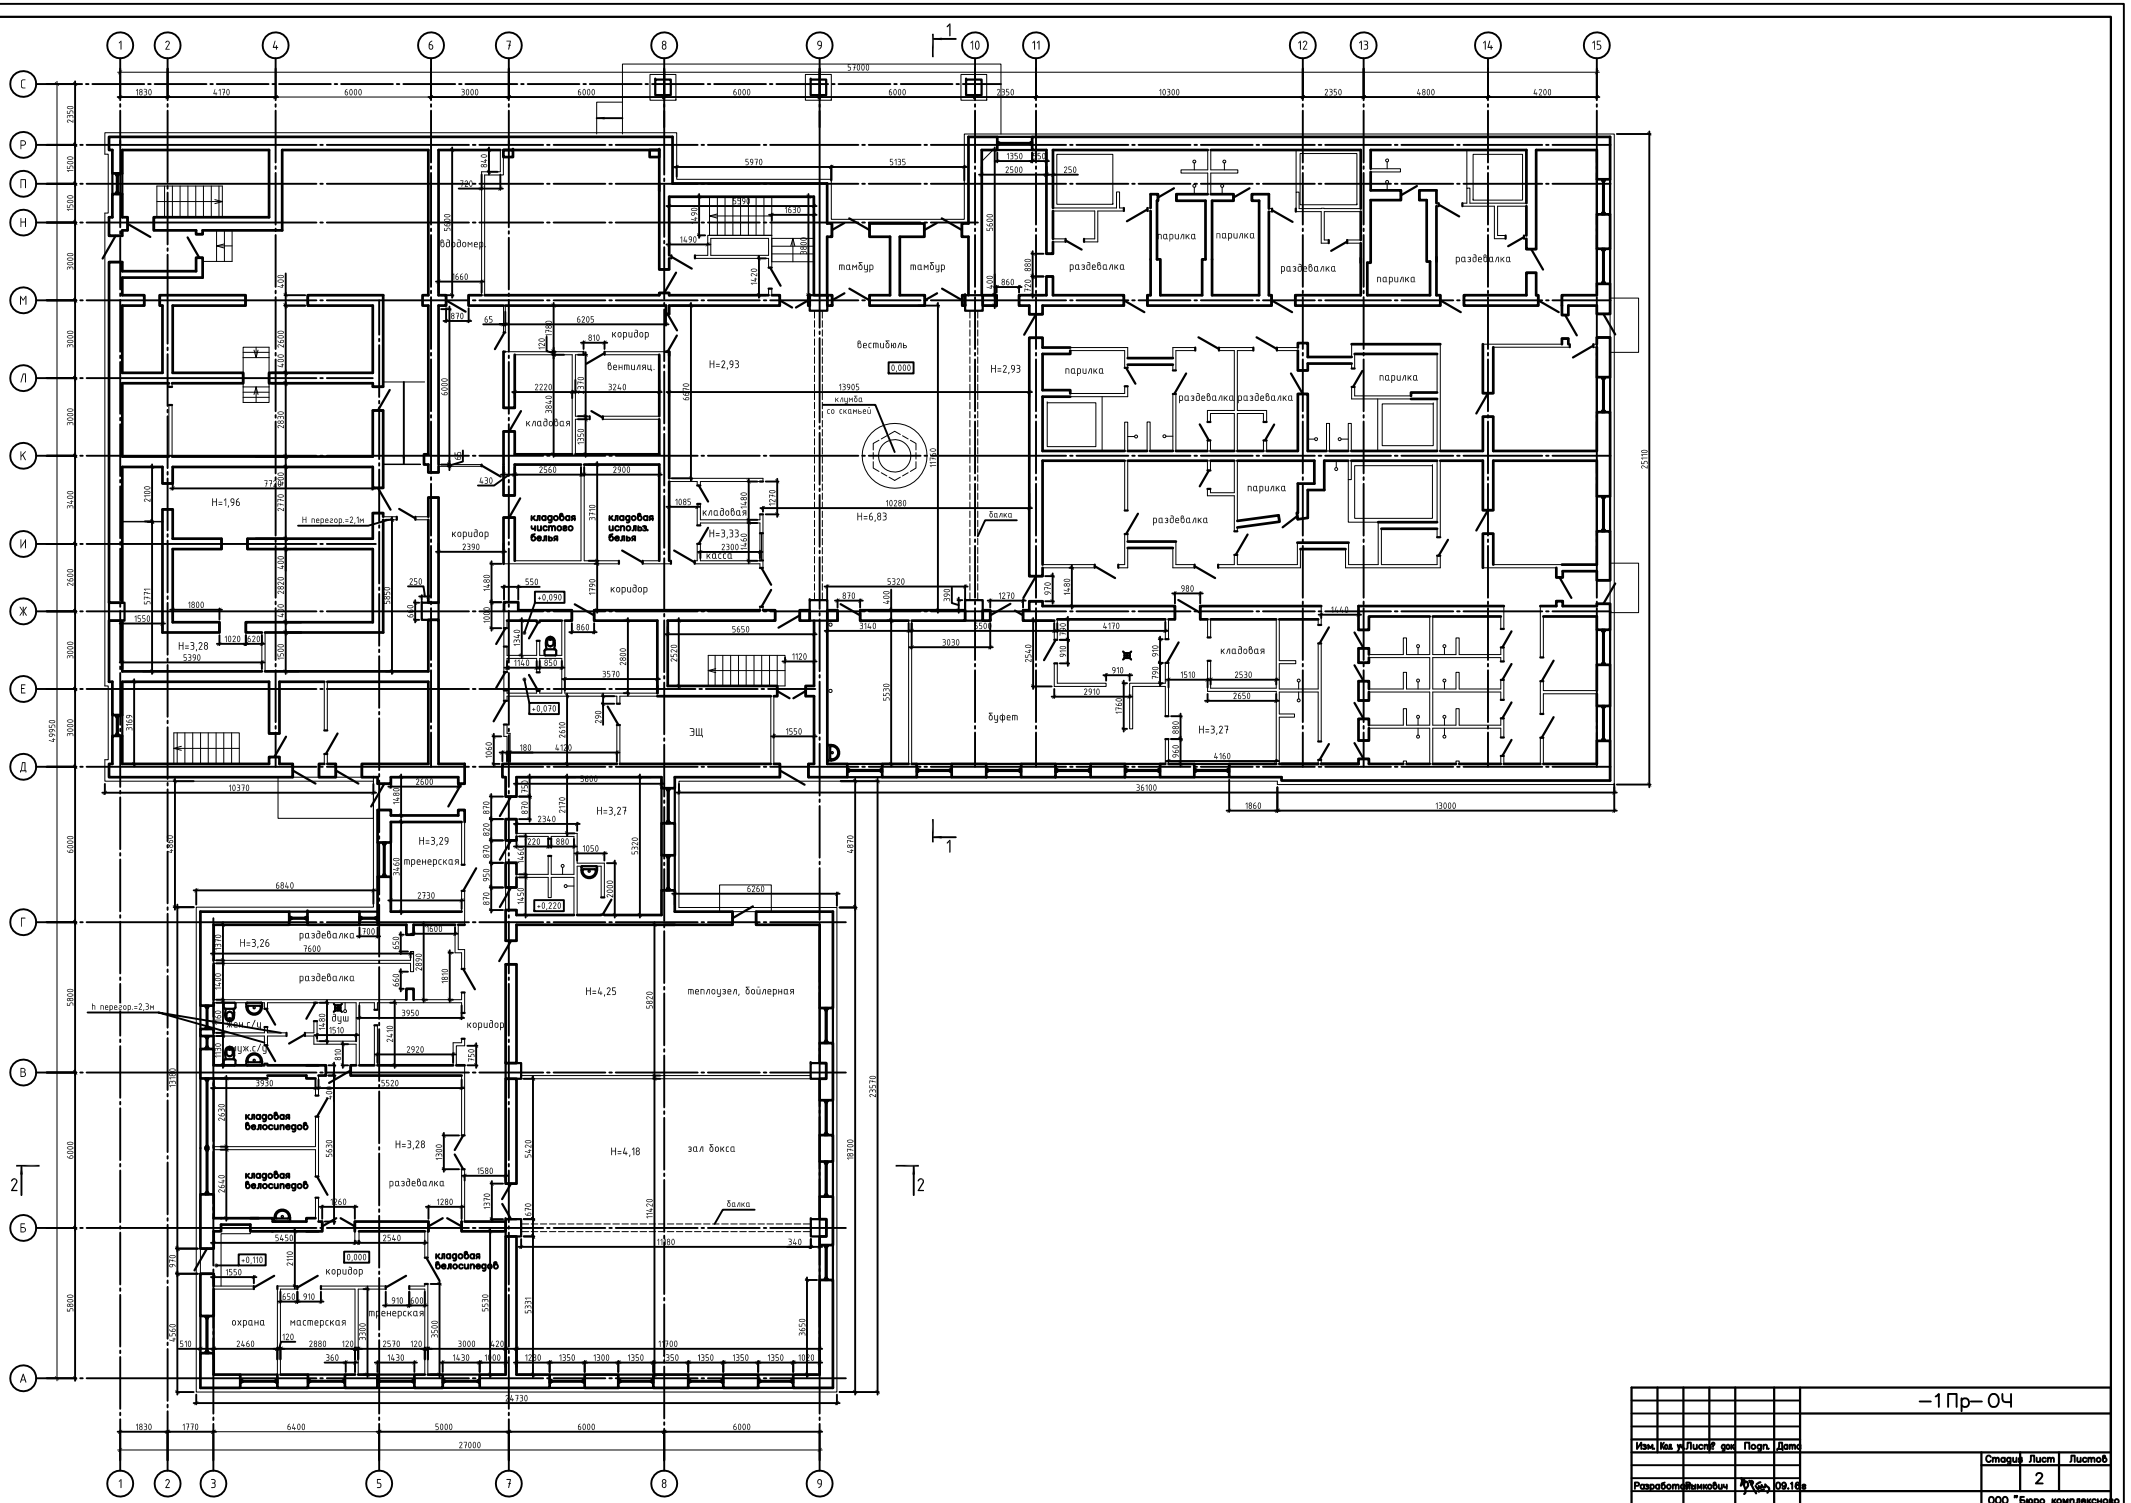

Согласовано

Инв. № подл. | Подп. и дата | Взам. инв. №

Изм.	Кол. уч.	Лист	№ док.	Подп.	Дата
Разработал	Римкович				09.16
Н. контр.					

–1Пр–ОЧ

Стадия	Лист	Листов
	2	

План 1 этажа

ООО "Бюро комплексного проектирования" г. Минск

Формат А1